


ПАРЦЕЛАРЕН ПЛАН

ЗА ОПРЕДЕЛЯНЕ НА ТРАСЕ И СЕРВИТУТНА ЗОНА НА
ВРЕМЕНЕН ПЪТ ЗА ДОСТЪП ДО ПЛОЩАДКА „РАДИАНА“
землище с. ХЪРЛЕЦ, общ. КОЗЛОДУЙ, обл. ВРАЦА
землище гр. КОЗЛОДУЙ, общ. КОЗЛОДУЙ, обл. ВРАЦА

М 1:1000

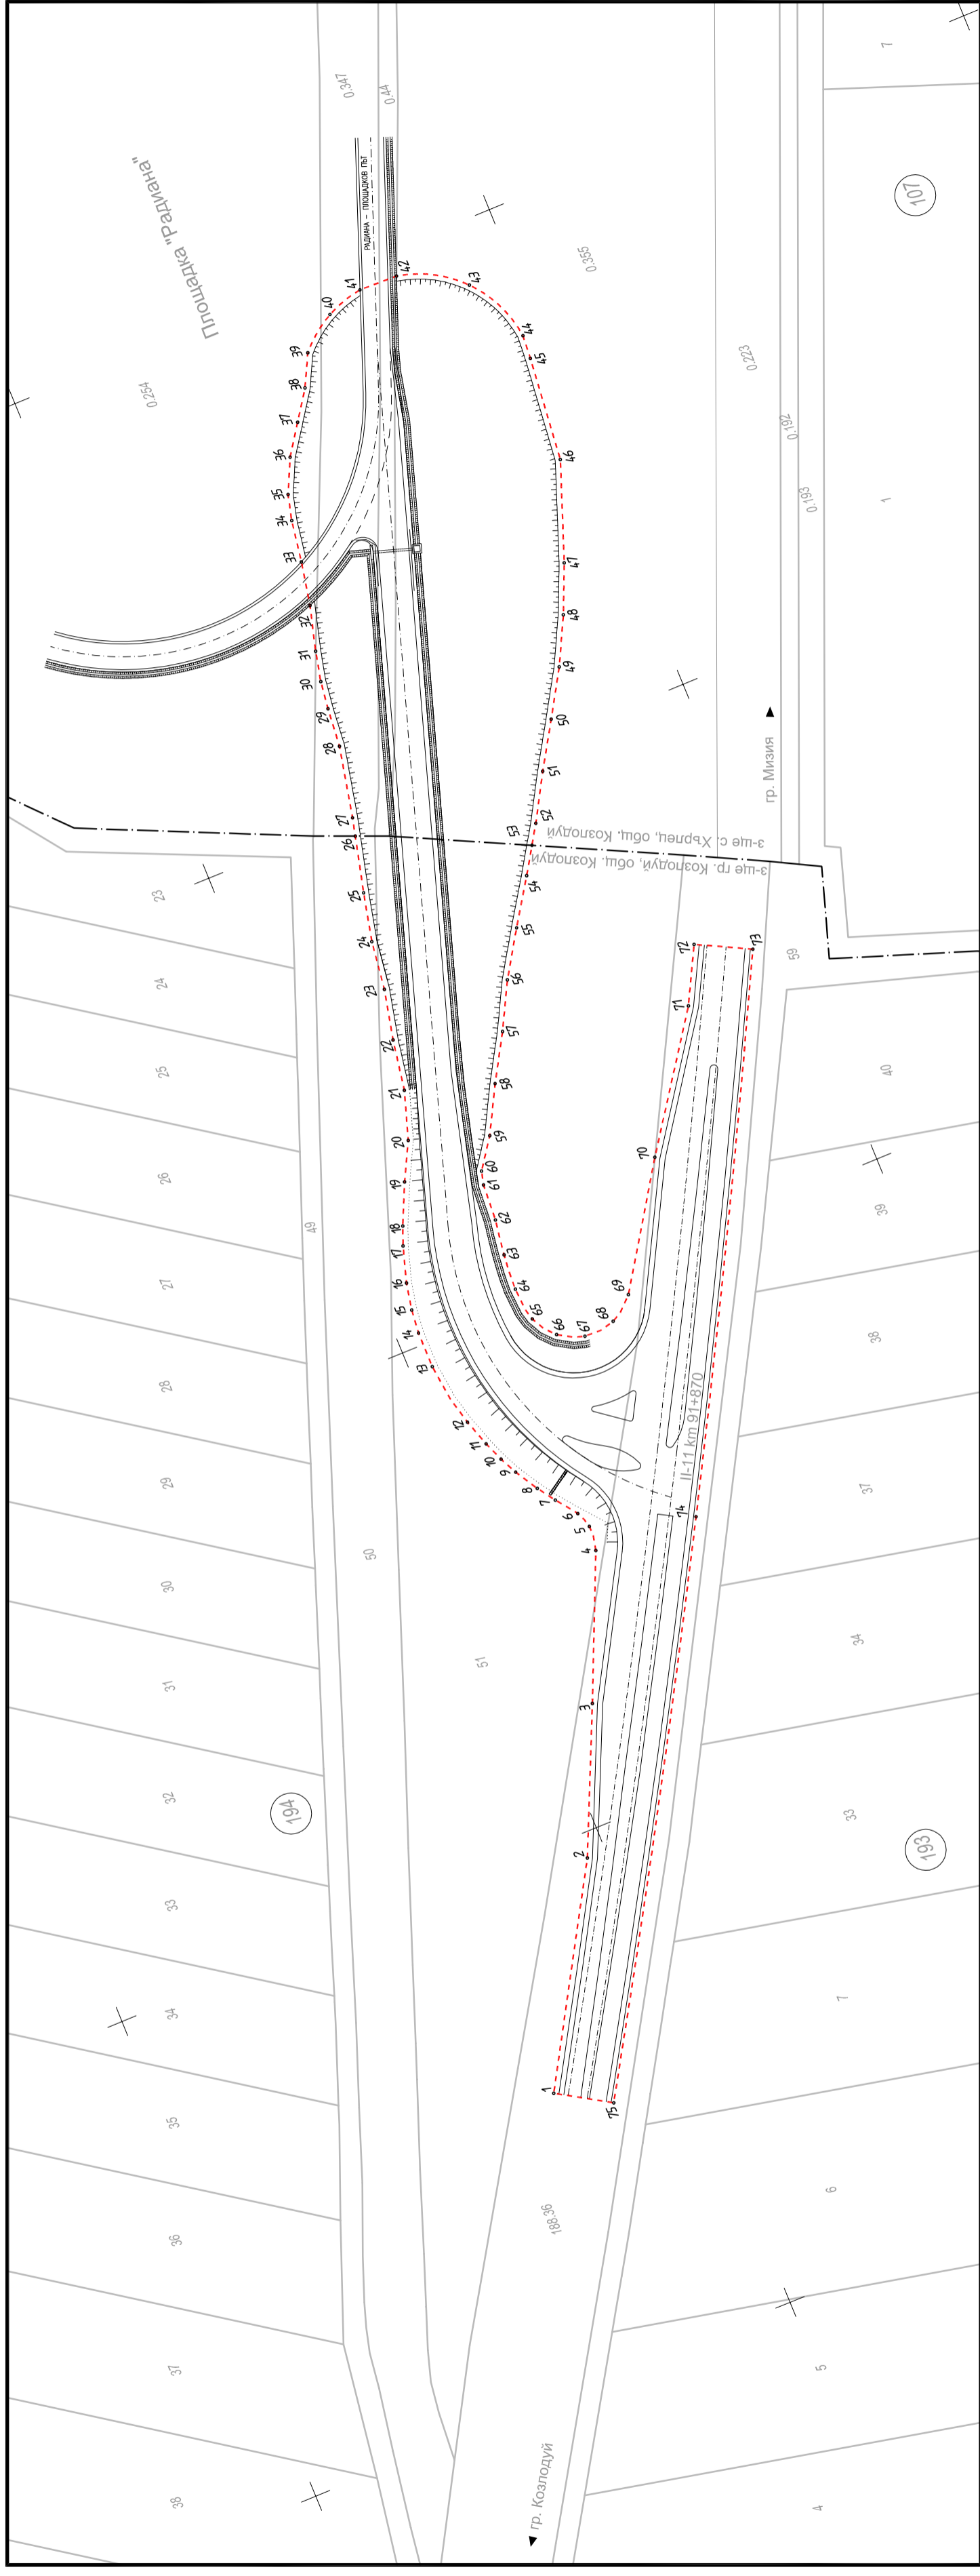

"ГЕОКОНСУЛТ" ООД

ОБЕКТ:	ОПРЕДЕЛЯНЕ НА ТРАСЕ И СЕРВИТУТНА ЗОНА НА ВРЕМЕНЕН ПЪТ ЗА ДОСТЪП ДО ПЛОЩАДКА „РАДИАНА“ землище с. Хърлец, общ. Козлодуй, землище гр. Козлодуй, общ. Козлодуй			
	ИНВЕСТИТОР	ДИП "РАС"	СЪДЪРЖАНИЕ НА ЧЕРТЕЖА	
ДЛЪЖНОСТ	ФАМИЛИЯ	ПОДПИС	ГЕОДЕЗИЯ	ОП
ПРОЕКТАНТ	инж. А.ЯНАКИЕВ		ЧАСТ	МАЩАБ
НАЧЕРТАЛ	инж. П.СИМЕОНОВА		1	1
	инж. П.СИМЕОНОВА		ШИФЪР	ЛИСТ
			ВС.Л.	соднина

ПУП – ПАРЦЕЛАРЕН ПЛАН