

С К И Ц А

№ КО6646/15.07.2013 г.

М 1:10000

на имот с номер **000254** в землището на с.ХЪРАЕЦ с ЕКАТТЕ 77548, общ.КОЗЛОДУЙ.

Имотът е собственост на:

1. ДЪРЖАВАТА, Рег. номер 32701, гр.СОФИЯ.

Документ: Решение на ИС за отчужд. по ЗДС № 393 от 05.07.2013 г.

Площ на имота: **309.633 дка**. Начин на трайно ползване: **Др.селищна тер.**

Вид собственост: **Държавна публична**

Имота попада в:

| Отдел/подотдел | Площ | Вид на горите или вид на подотдела |
|----------------|-------------|------------------------------------|
| 18/2 | 14.764 дка | просека |
| 18/3 | 6.566 дка | дворно място |
| 18/4 | 2.230 дка | просека |
| 18/с | 13.218 дка | широколистна гора |
| 18/т | 14.656 дка | широколистна гора |
| 18/у | 38.288 дка | широколистна гора |
| 18/ф | 23.931 дка | широколистна гора |
| 18/х | 28.456 дка | широколистна гора |
| 18/ц | 33.871 дка | широколистна гора |
| 18/ч | 113.253 дка | широколистна гора |
| 18/ш | 13.322 дка | широколистна гора |


Имотът се намира в местността "СТАРИТЕ ЛОЗЯ" при граници и съседи:

| | |
|----------------------------|-----------------------|
| № 000316, Широколист. гора | на МЗГ-ДА/ДДС |
| № 000218, Пр.ел.енергия | на "АЕЦ КОЗЛОДУЙ" ЕАД |
| № 000141, Полски път | на ОБЩИНА КОЗЛОДУЙ |
| Землищна граница | |
| № 000229, Напител. канал | на МЗГ-ХМС |
| № 000225, Спортна тер. | на ОБЩИНА КОЗЛОДУЙ |

Имотът е образуван от имот № 000238.

Върху имота има следните ограничения:

- 130 За ВЛ 6 kV, 20 kV и до 35 kV при трасе в земеделски земи: общо 7,5 м, в т.ч. спрямо оста на електропровода - 5 м от страната, избрана за обслужване и 2,5 м от другата страна. Сервитути за имота: 7.50 м, 5.00 м от едната страна и 2.50 м от другата страна. Ограниченията на ползването са съгласно чл.14, ал.1 от Наредба 16 от 09.06.2004 г. на МРРБ, МЗП и МЕЕЕ.
- 112 За ВЛ от 110 kV до 750 kV при трасе в земеделски земи - хоризонталното разстояние между крайните проводници при максимално отклонение плюс 6 м, по 3 м от двете страни. Сервитути за имота: 14.00 м, 7.00 м от едната страна и 7.00 м от другата страна. Ограниченията на ползването са съгласно чл.14, ал.1 от Наредба 16 от 09.06.2004 г. на МРРБ, МЗП и МЕЕЕ.
- 141 Електрически кабели 20 kV. Сервитутна ивица по оста на трасето с широчина 4 м, по 2 м от двете страни.

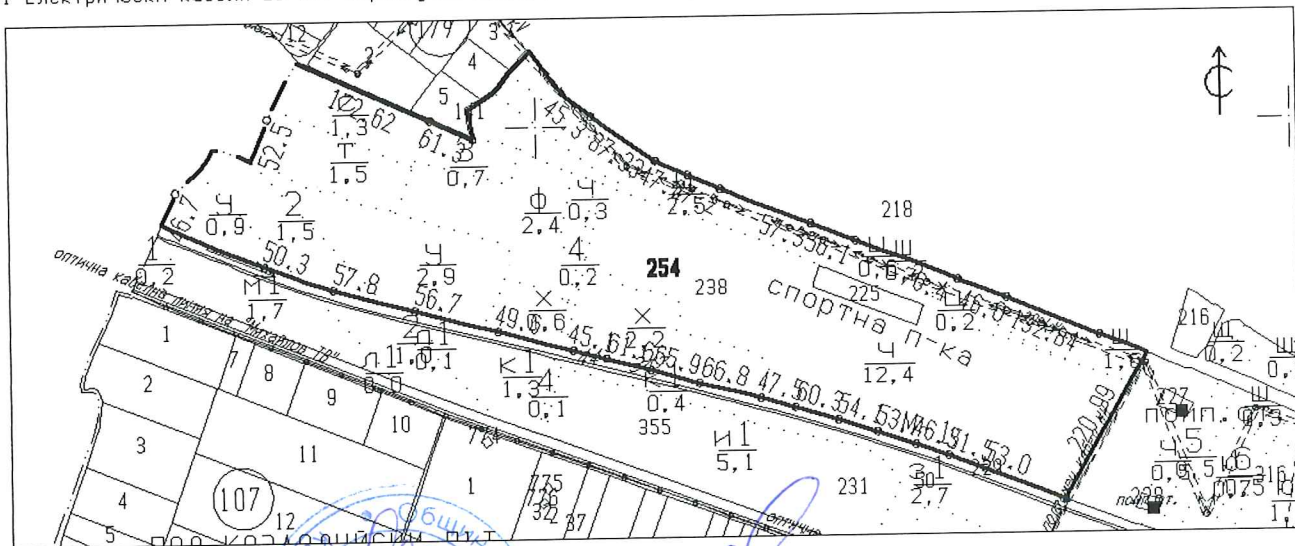

Скицата съдържа 2 стр. и има срок на валидност 6 месеца.

Изработил: **МИГЛЕНА ДИМИТРОВА ПЕНЧЕВА**
главна експерт

Дата: **15.07.2013** г. Заверил: **ГЪЛБИНА ХРИСТОВА**

Печат: **НАЧАЛНИК на Общинска служба по земеделие**

Скицата е само за служебно ползване


С К И Ц А

№ К06646/15.07.2013 г.
М 1:10000

на имот с номер **000254** в землището на с.ХЪРАЕЦ с ЕКАТТЕ 77548, общ.КОЗЛОДУЙ.

Сервитути за имота: 4.00 м, 2.00 м от едната страна и 2.00 м от другата страна. Ограниченията на ползването са съгласно чл.14, ал.1 от Наредба 16 от 09.06.2004 г. на МРРБ, ИЗП и МЕЕЕ.

98 Да се използва съгласно Закона за горите и Правилника за приложението му.

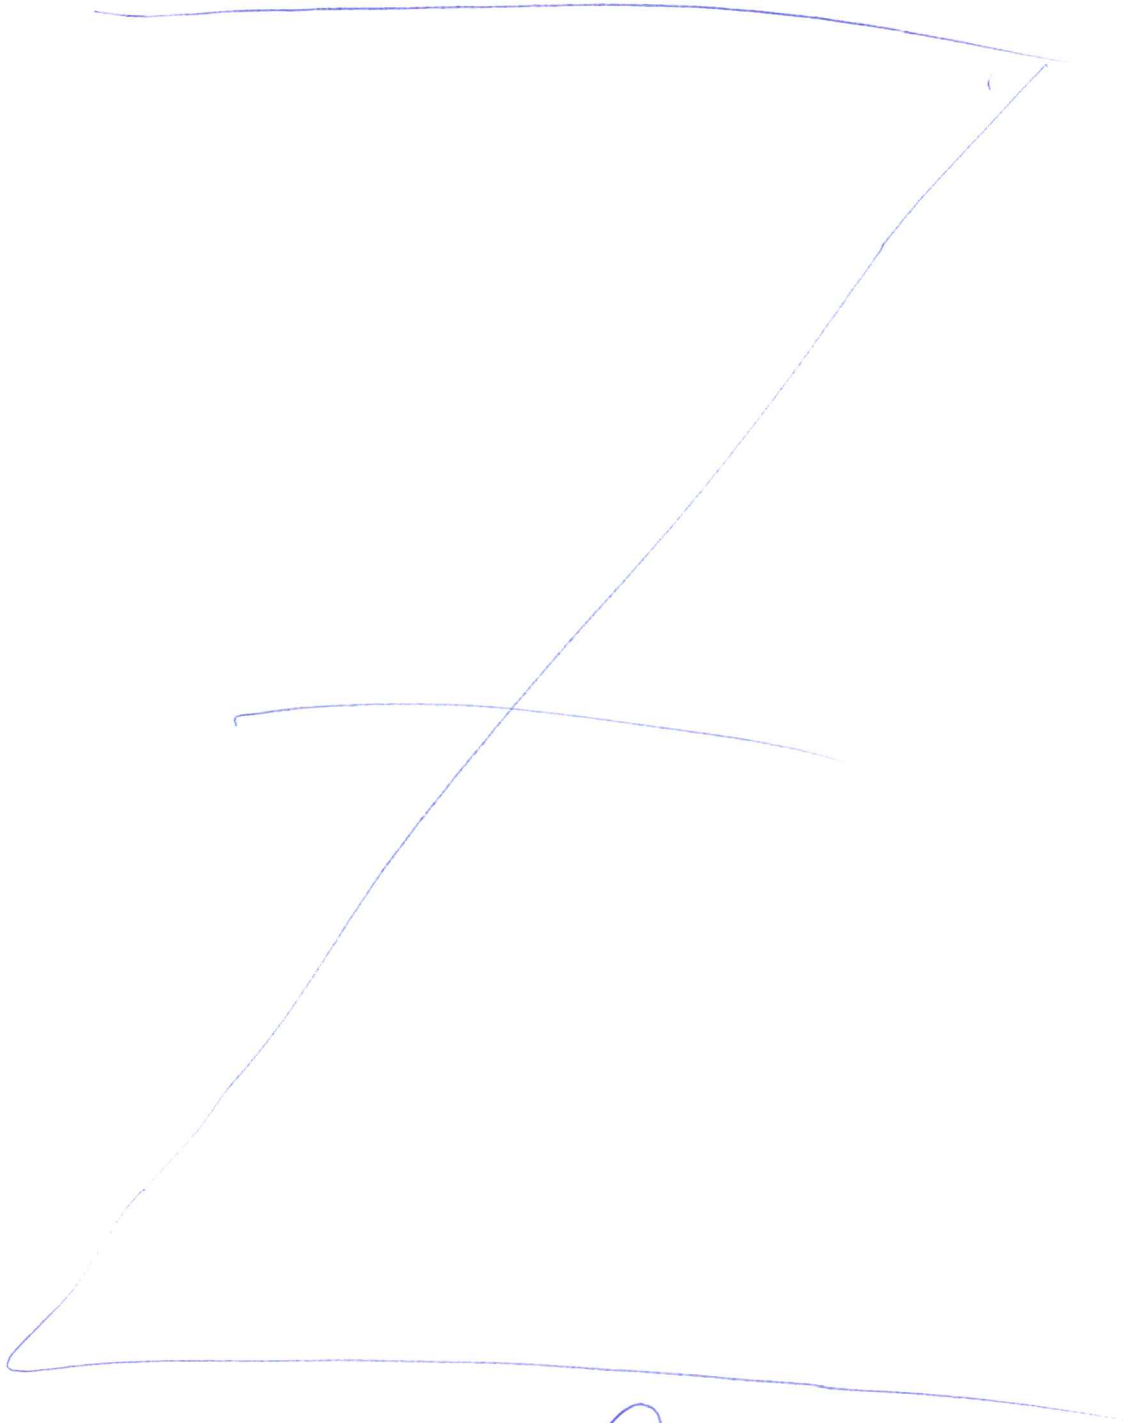

Скицата съдържа 2 стр. и има срок на валидност 6 месеца.

Изработил: МИГДЕНА ДИМИТРОВА ПЕНЧЕВА /

подреден експерт /

Дата: 15.07.13 г. Заверил: /

Печат

ГЪЛБИНА ХРИСТОВА /

НАЧАЛНИК на Общинска служба по земеделие /

Скицата е само за служебно ползване

