

Space for further stamps
Място за допълнителни печати

Space for stamp of authorized Bulgarian Designer
Място за печат на лицензиран български проектант

part/часть: GEODETIC
ГЕОДЕЗИЯ

phase/фаза: WORK DESIGN
РАБОТЕН ПРОЕКТ

0 09.04.2014

ISSUE FOR CLIENT / ИЗДАНИЕ ЗА КЛИЕНТА

Rev.
Рев.

Date
Дата

Designer
Проектант

Reviewer
Проверил

Approver
Одобрил

Description
Описание



SERAW Radiana National Disposal Facility
ДПРАО Национално хранилище Радяна

CLC MI-2010
ГД МИ 2010

R-PROJECT 3A
PRE-DISPOSAL GEODETIC MONITORING OF THE RADIANA SITE
P-ПРОЕКТ ЗА
ПРЕДЕКСПЛОАТАЦИОНЕН ГЕОДЕЗИЧЕН МОНИТОРИНГ
НА ПЛОЩАДКА РАДИАНА

Title / Заглавие

LEVELING NETWORK - CELLS
НИВЕЛАЧНА МРЕЖА - КЛЕТКИ

Drawing №
№ на чертежа

MI-R3A-D3-D07-V0

Rev.
Рев.

0

Scale
Мащаб

1 : 750

Format
Формат


A3

File name:
Име на файл:

MI R3A D3 V1.dwg

Sheet:
Лист:

1/1

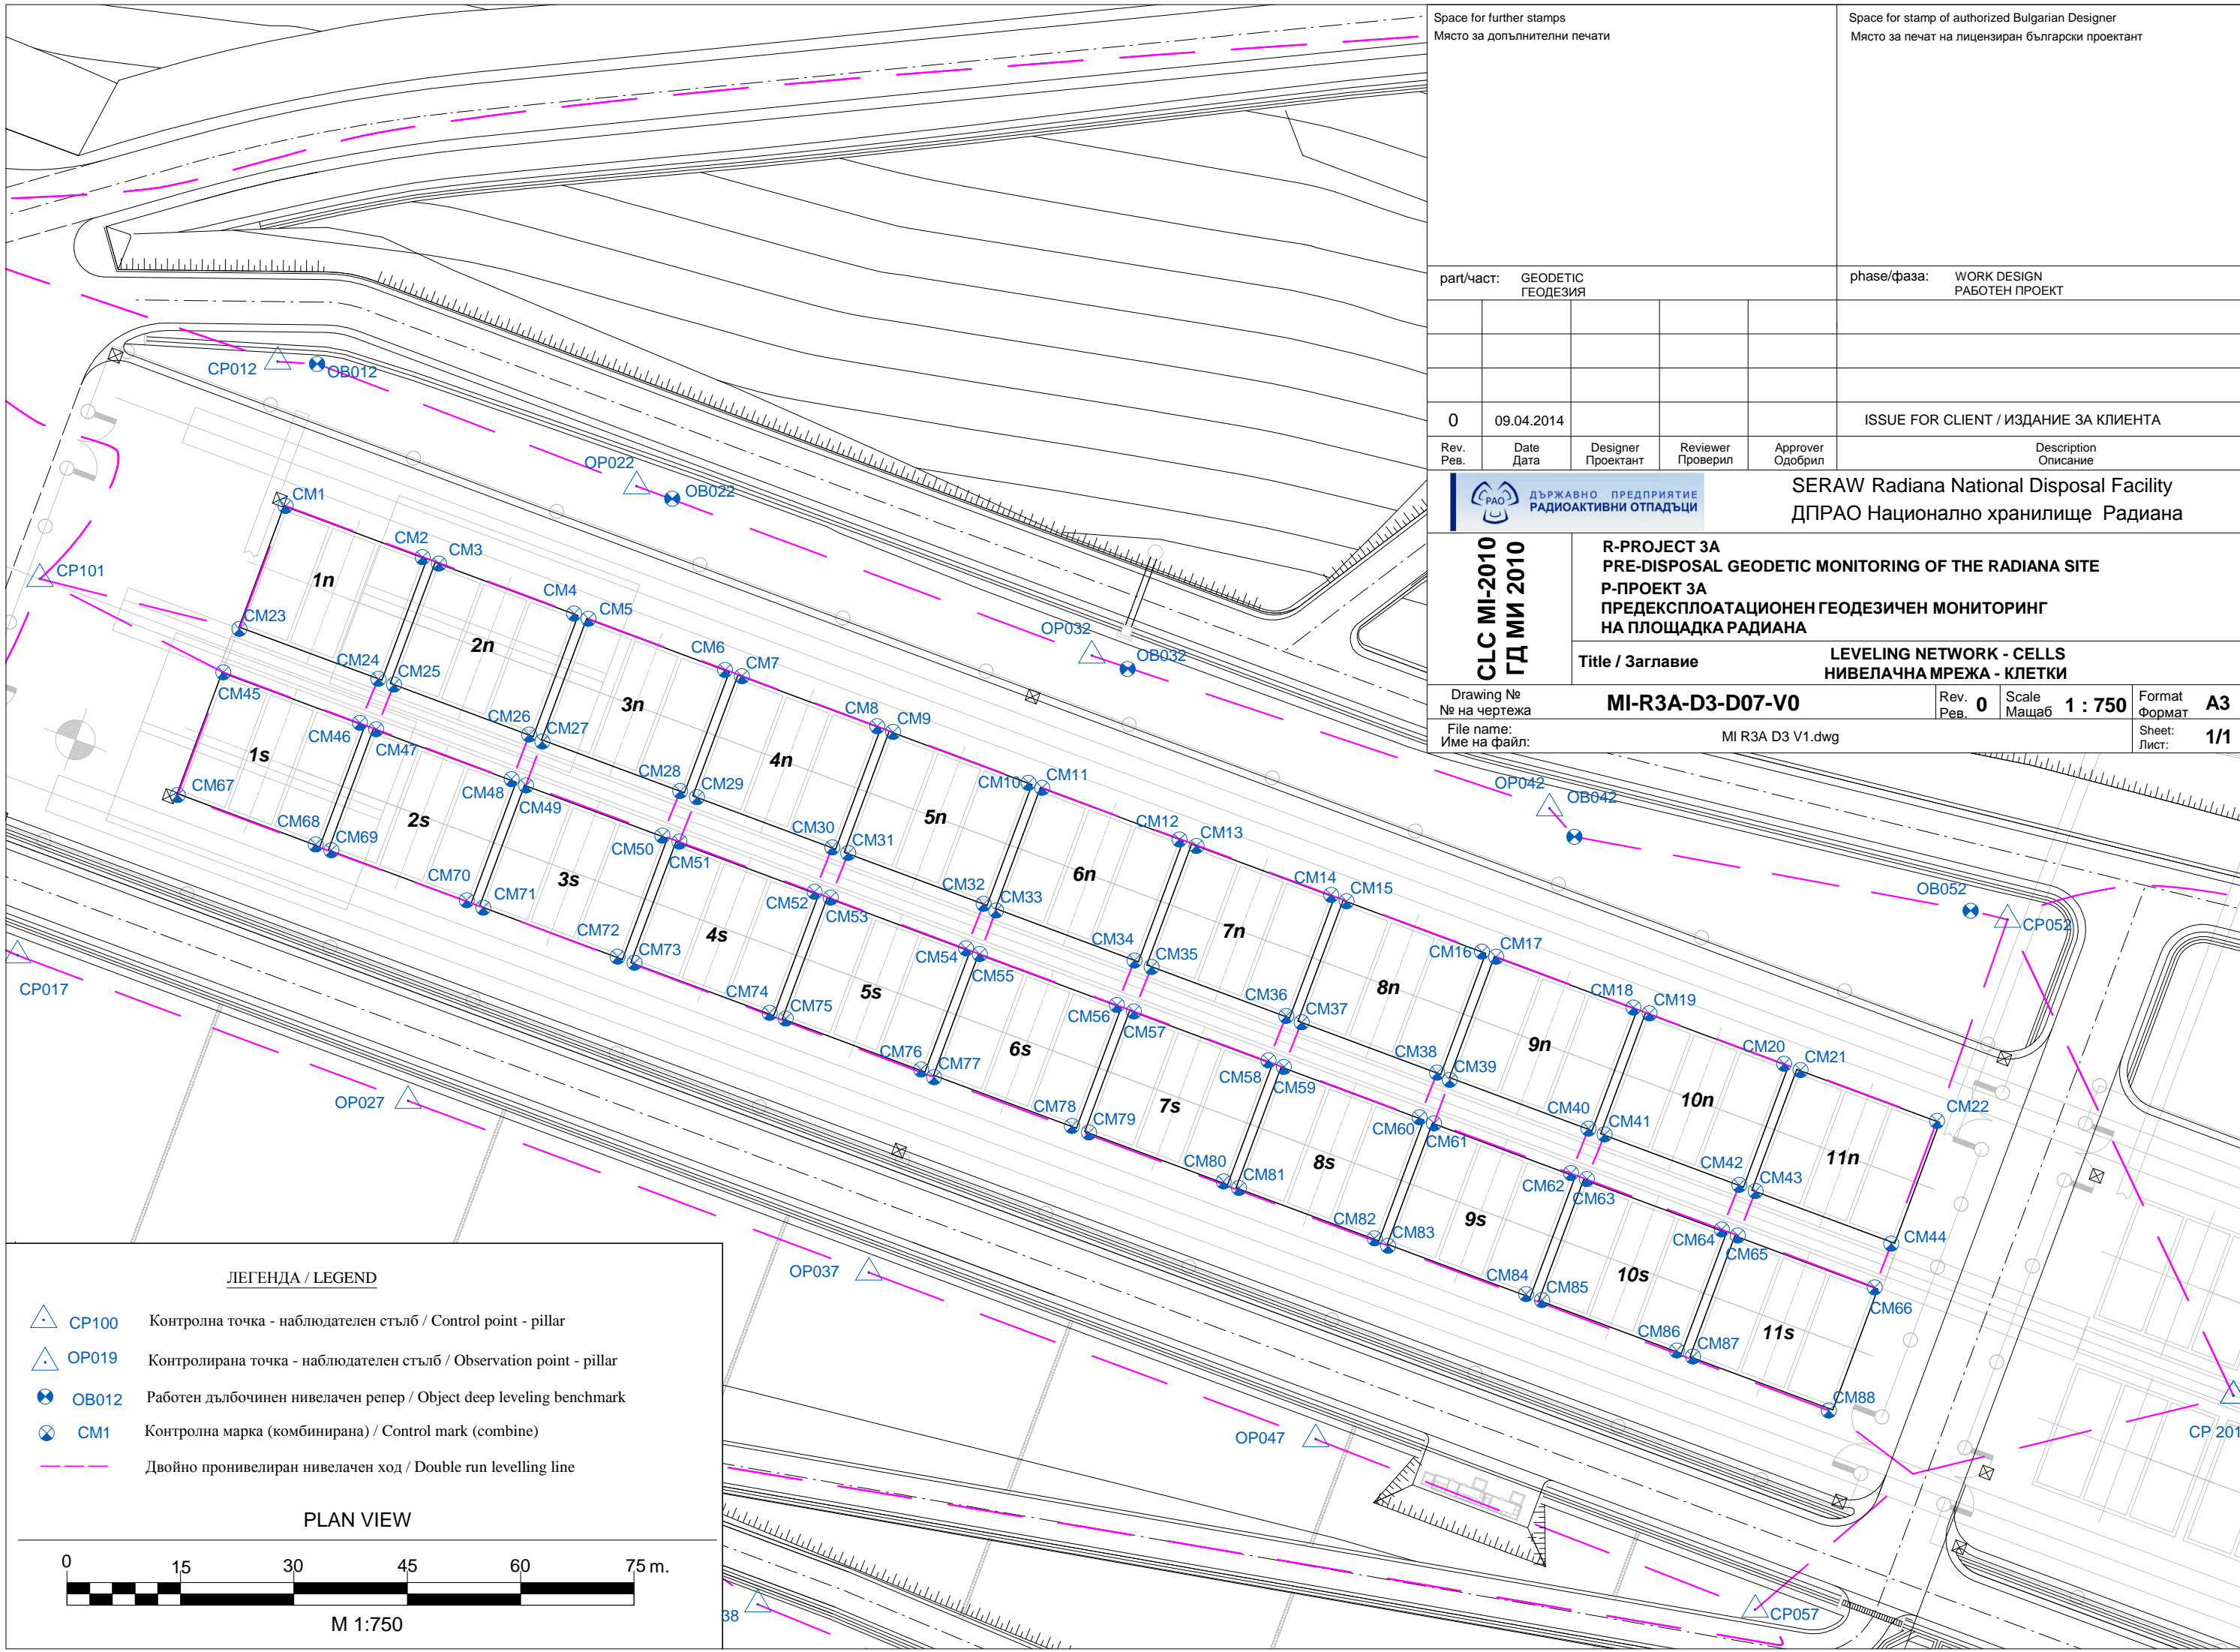

ЛЕГЕНДА / LEGEND

- △ CP100 Контролна точка - наблюдателен стълб / Control point - pillar
- OP019 Контролирана точка - наблюдателен стълб / Observation point - pillar
- ⊠ OB012 Работен дълбочинен нивелачен репер / Object deep leveling benchmark
- ⊙ CM1 Контролна марка (комбинирана) / Control mark (combine)
- - - Двойно пронивелиран нивелачен ход / Double run levelling line

PLAN VIEW



M 1:750